## Grundriss

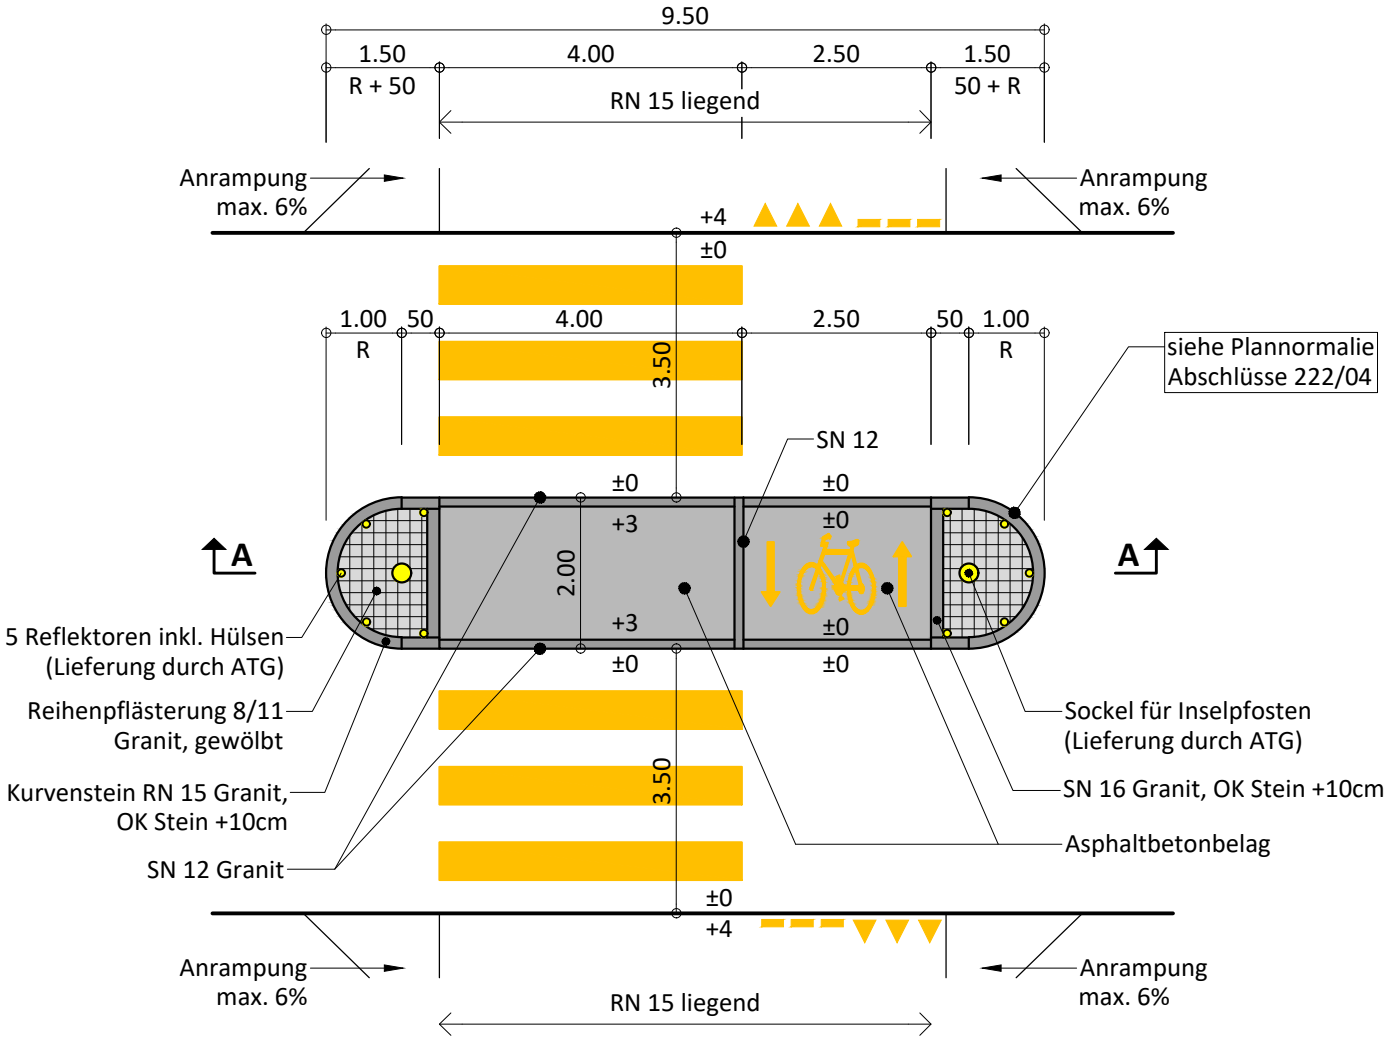

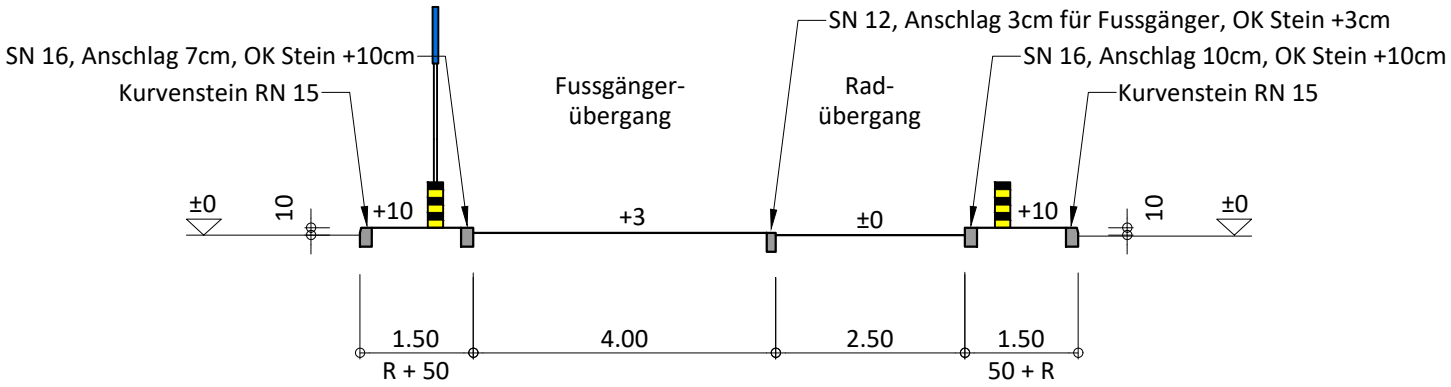
## Schnitt A-A