AMT FÜR TIEFBAU UND GEOINFORMATION
FÜRSTENTUM LIECHTENSTEIN

Feldkircherstrasse, Schaan

L1, km 6.955, Nr. ....

Wildtierpassage

Variante Überführung

ENTWURF

Übersicht

Version	Datum	Bearbeitet	Kontrolliert
0	08. August 2025	hi	Wi
1			
2			

Massst:	1:100	Planformat:	90 x 189	Dateiname:	01 Übersicht Überführung.dwg

Projekt Nr. 2514/01

Silvio Wille Anstalt
Dipl. Bauingenieur ETH/SIA/LIA
Zweirietäpfle 26b, 9496 Balzers
T +423 384 44 66 silviowille@adon.li

SITUATION 1:100

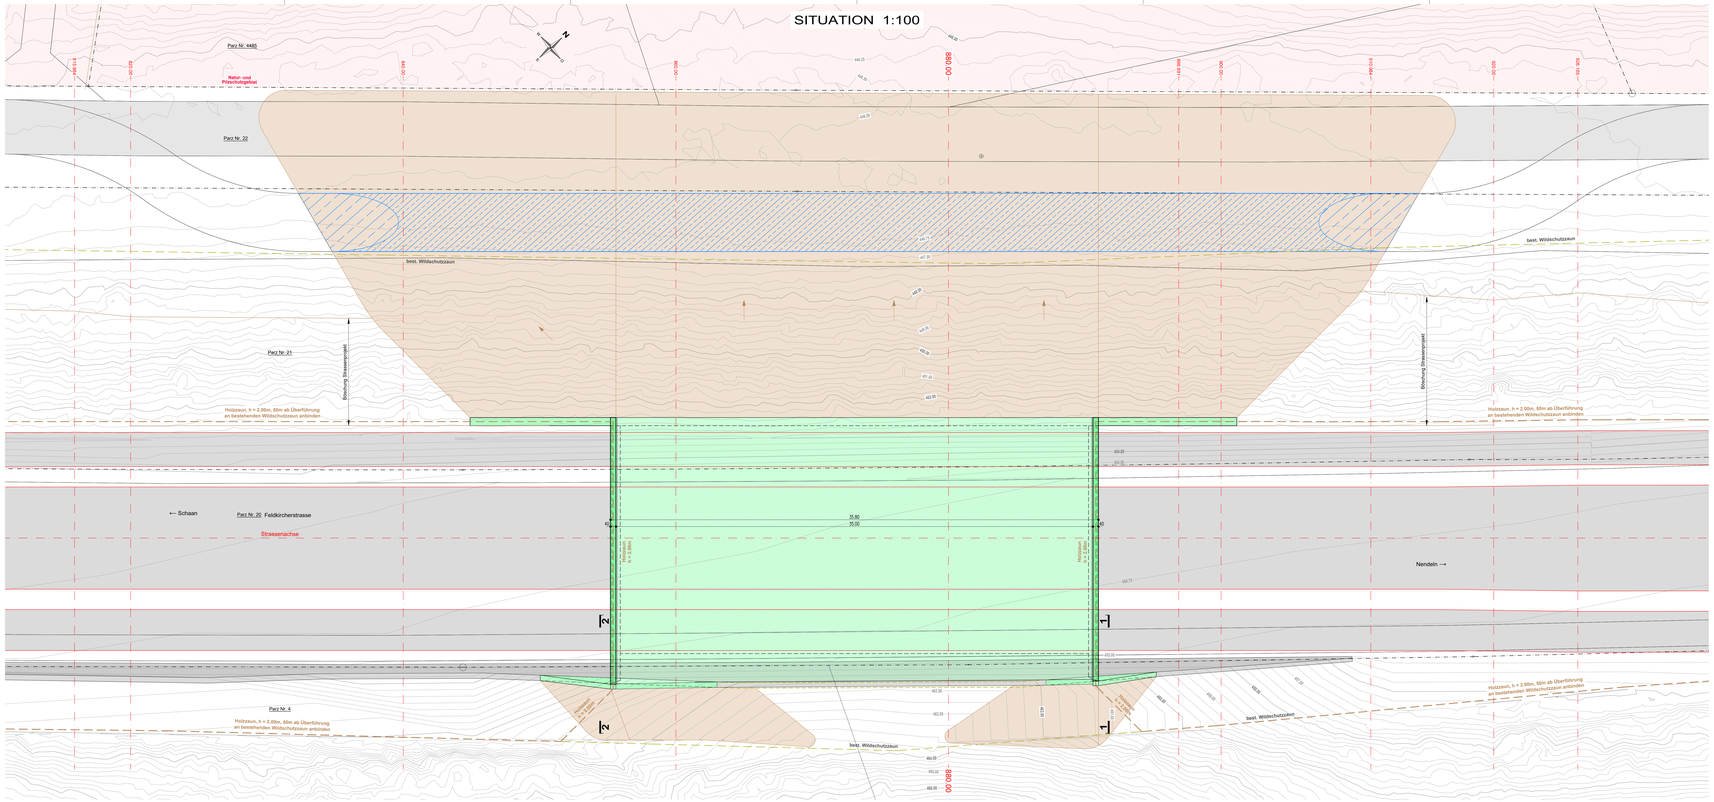

ANSICHT 1 - 1 1:50

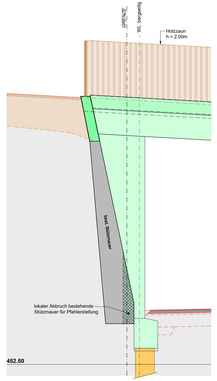

ANSICHT 2 - 2 1:50

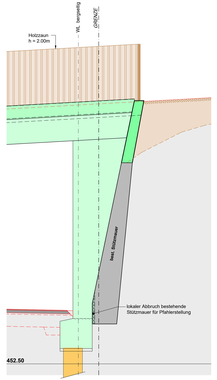

ÜBERSICHT 1:5'000

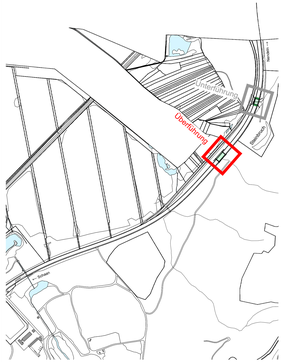

Dieser Plan gilt als erster Entwurf. Evaluationen für Varianten und Details für Überführungen würden in einem nächsten Schritt erfolgen

SCHNITT QP 880.00 1:100

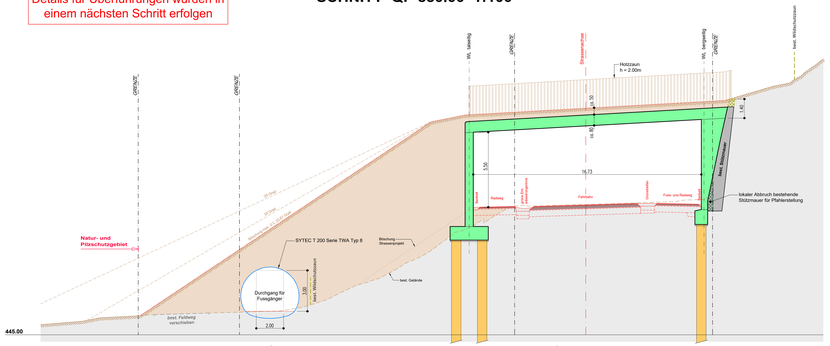

ANSICHT WIDERLAGER TALSEITE 1:100

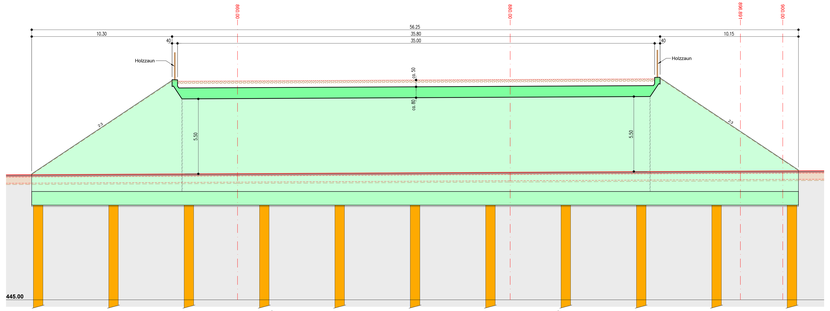
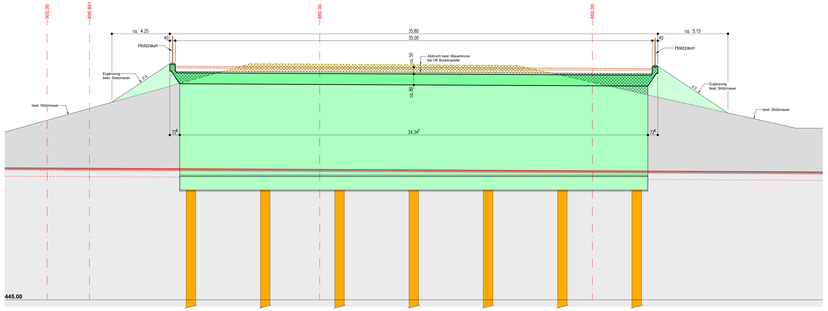
ANSICHT WIDERLAGER BERGSEITE 1:100