


### Grundriss

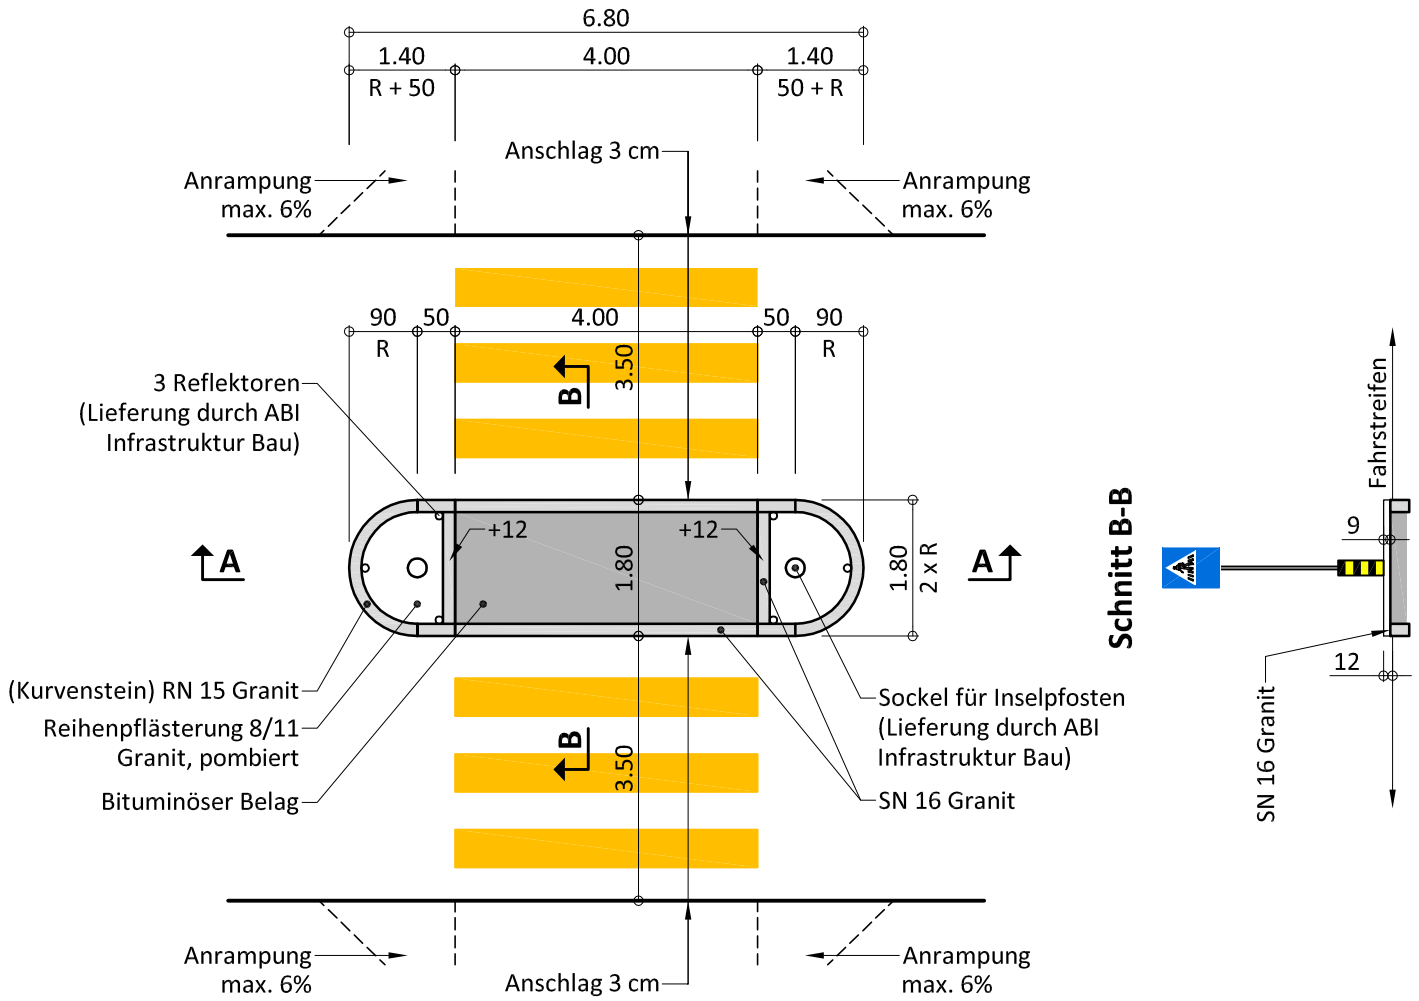

### Schnitt A-A

